



# PROSPETTO PIAZZAMENTO

scala 1:250

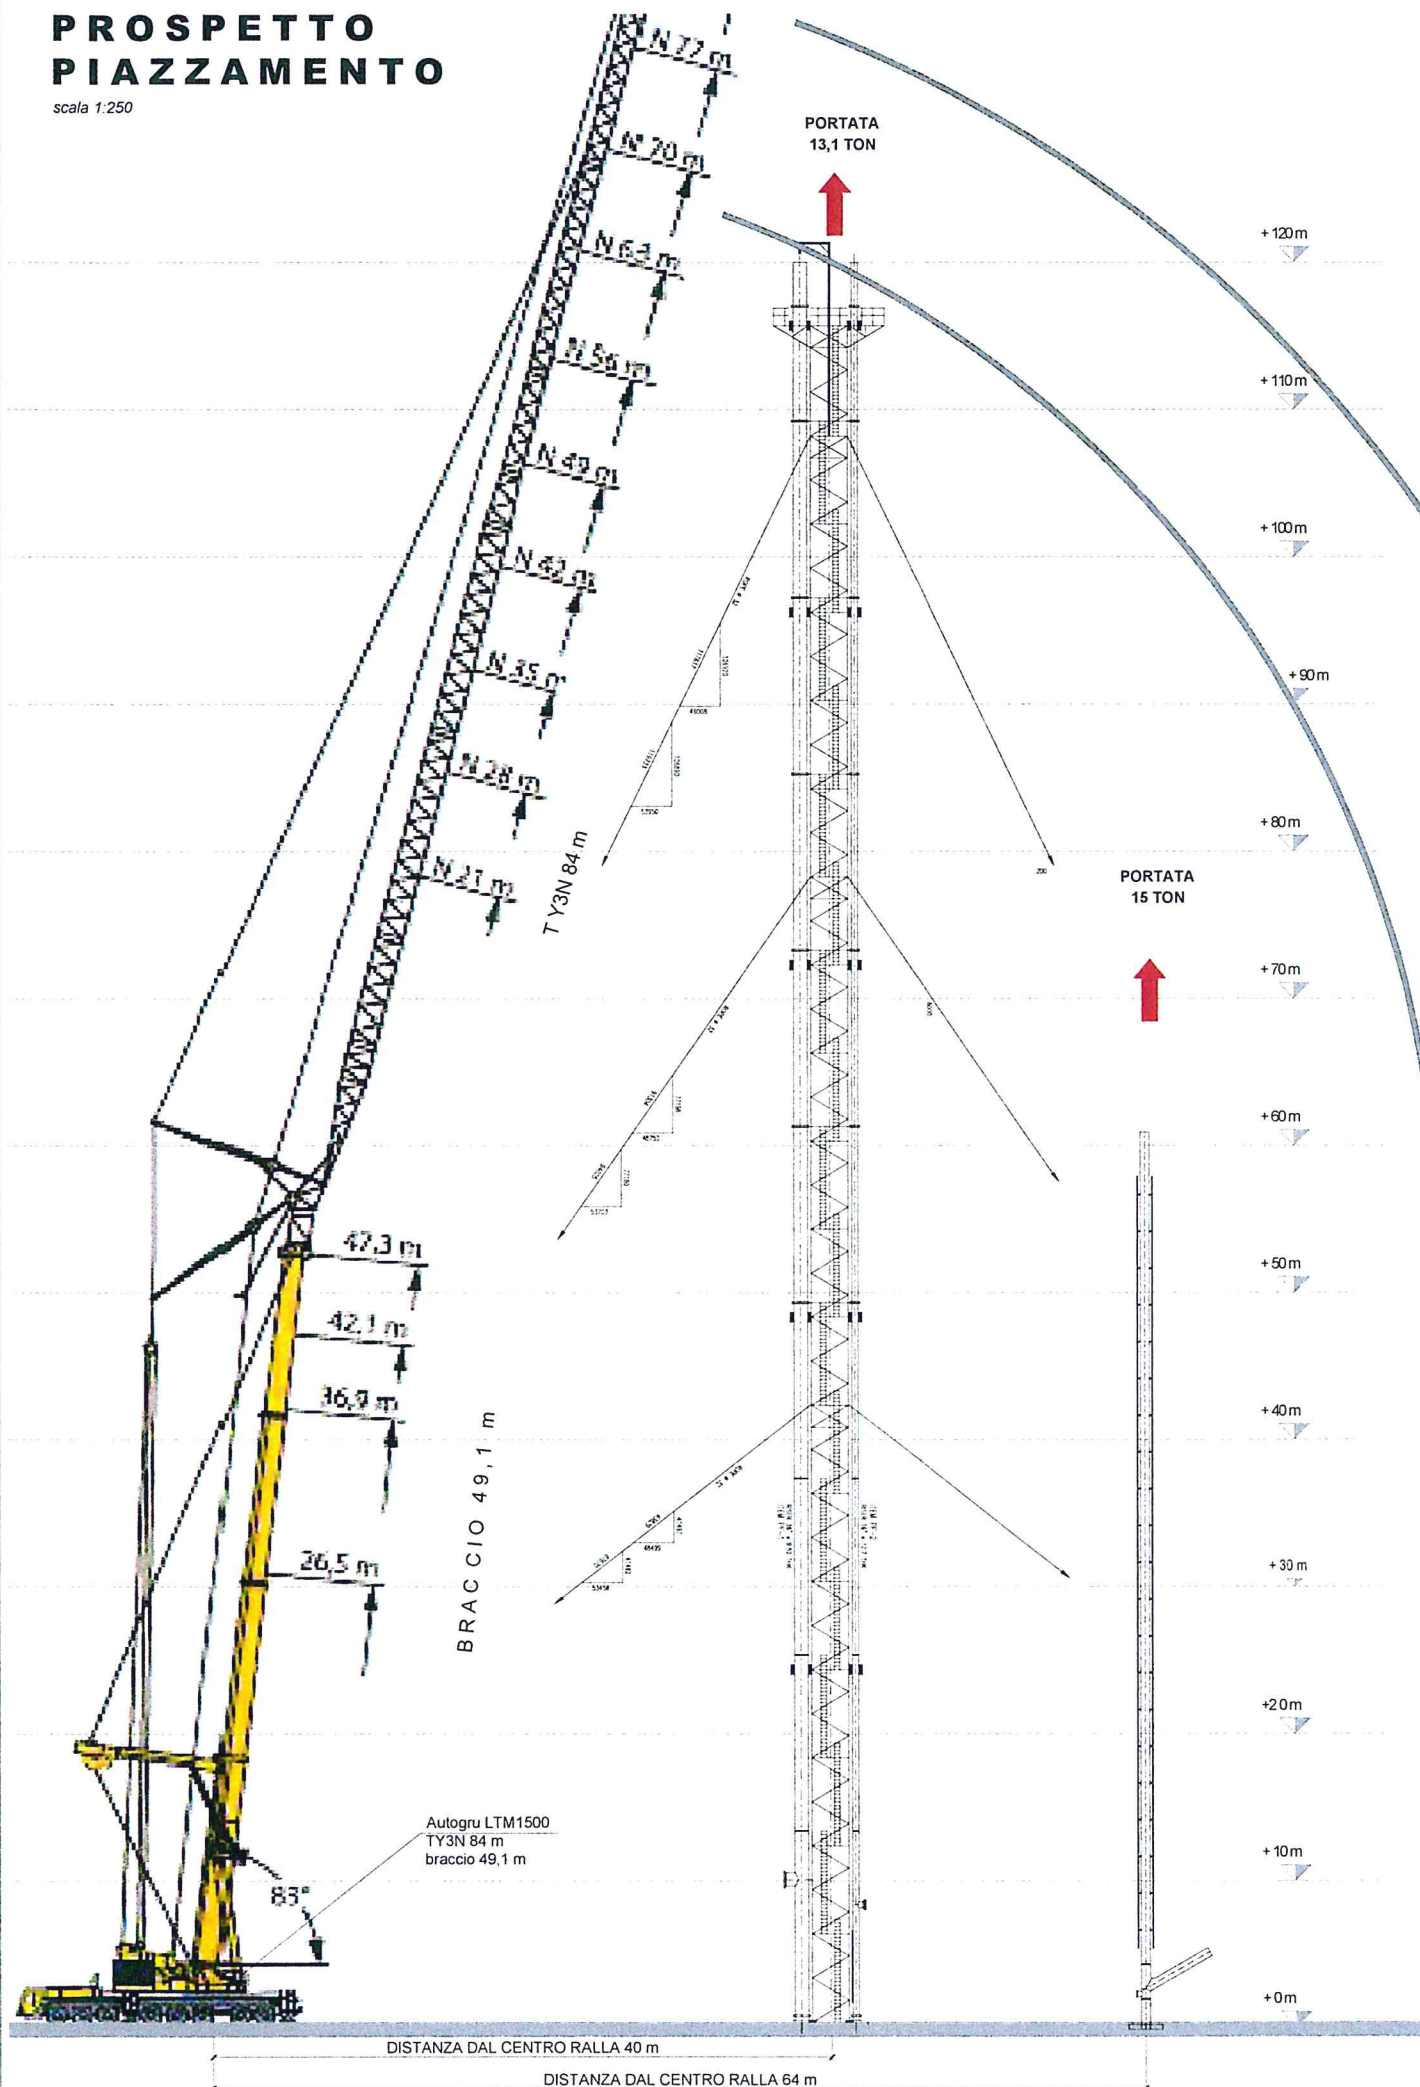


# PLANIMETRIA DI INQUADRAMENTO

scala 1:500

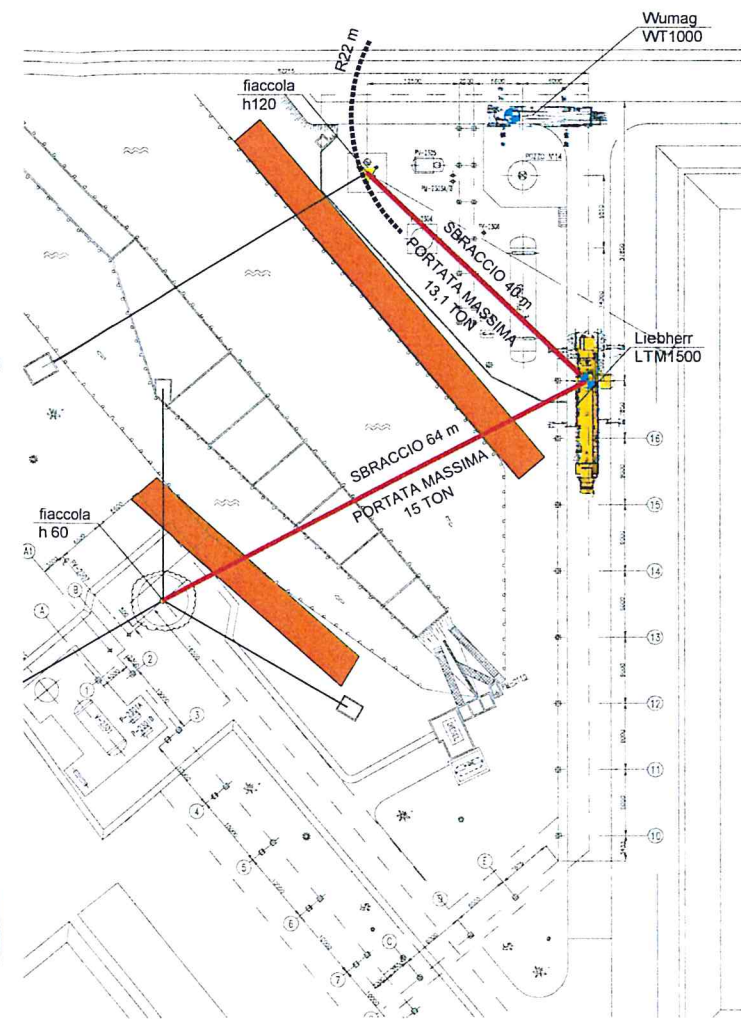

# INQUADRAMENTO FIACCOLE

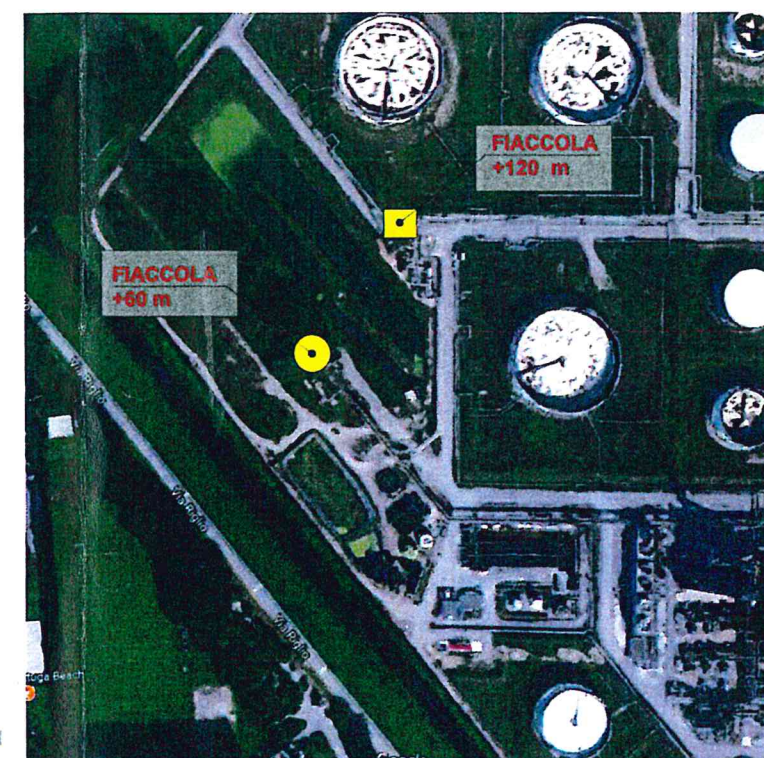

## LEGENDA


- Fiaccole da demolire
- Area di scarico elementi svariati

**FIACCOLA H 120 M**  
Decostruzione con mezzo di sollevamento (gru LTM 1500). Taglio delle strutture, imbrago e calo a terra.  
**FIACCOLA H 60 M**  
Decostruzione con mezzo di sollevamento (gru LTM 1500). Taglio delle strutture, imbrago e calo a terra.

**NB:** Entrambe le torce saranno decostruite con un unico piazzamento operativo  
Al di sotto degli stabilizzatori posizionare piastre di ripartizione 230x300 cm

## DETTAGLIO PIAZZAMENTO AUTOGRU

fuori scala

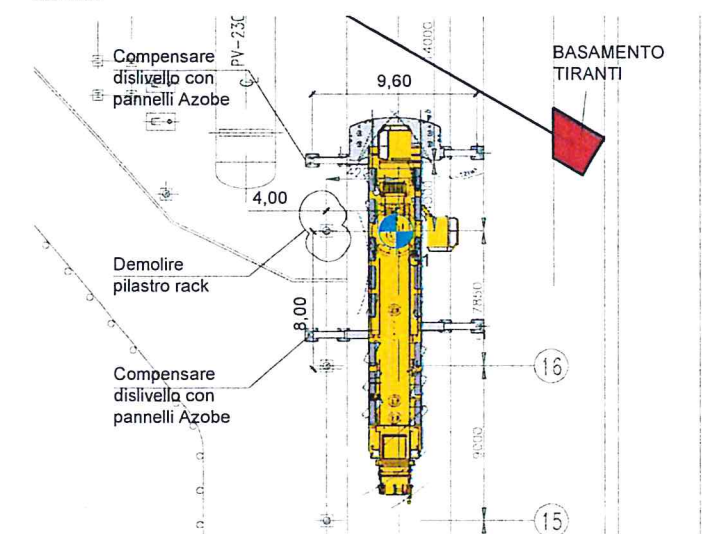


|   |                                                          |             |           |            |             |
|---|----------------------------------------------------------|-------------|-----------|------------|-------------|
| <p>Comitente</p> <p style="text-align: center;"><b>CFM</b></p> <p style="text-align: center;">CFM S.r.l. - Company Futura Marghera Via Colombara, 125 - Marghera (VE)</p>   |                                                          |             |           |            |             |
| <p>Impresa esecutrice</p> <p style="text-align: center;">ATI CFM - MONTALBETTI</p> <div style="display: flex; justify-content: space-around;"> <div> <p style="text-align: center;"><b>CFM</b></p> <p style="text-align: center;">CFM S.r.l. - Company Futura Marghera<br/>Via Colombara, 125 - Marghera (VE)</p> </div> <div> <p style="text-align: center;"><b>MONTALBETTI</b></p> <p style="text-align: center;">Lavorazione e commercio materiali ferrosi<br/>Bordighi e demolizioni industriali</p> <p style="text-align: center;">Montalbetti S.p.A.<br/>Viale Carlo Porta 8 - 21050 Carate VA</p> </div> </div> |                                                          |             |           |            |             |
| <p>Commessa</p> <p style="text-align: center;">DEPOSITO TAMOIL DI CREMONA (CR)<br/>SERVIZI LOGISTICI SRL<br/>DEMOLIZIONE DI DUE FIACCOLE</p>   |                                                          |             |           |            |             |
| <p>Progetto</p> <p style="text-align: center;"><b>PIANO DELLE DEMOLIZIONI</b></p>   |                                                          |             |           |            |             |
| <p>Redatto</p> <div style="display: flex; justify-content: space-between;"> <div> <p>Ing. Massimo Viarengi<br/>DEAM ingegneria srl<br/>Ordine di Alessandria A-1692</p> </div> <div> <p style="text-align: center;"><b>DEAM</b></p> <p style="text-align: center;">DEAM ingegneria srl<br/>Via A-1692<br/>SEZIONE A</p> </div> <div> <p>Corso Tassoni, 79/4<br/>20143 Torino<br/>Tel / Fax 011 7497954<br/>C.F. P.I. 1106299011<br/>info@deamengineering.it<br/>www.deamengineering.it</p> </div> </div>   |                                                          |             |           |            |             |
| COMMESSA   | PROGETTO                                                 | CONTENUTO   | CONSEGNA  | TAV / DOC  | REVISIONE   |
| CM417   | P01                                                      | PDD         | FD        | DW01       | A           |
| Titolo tavola/documento   |                                                          |             |           | Tavola     |             |
| INQUADRAMENTO E PIAZZAMENTO<br>MEZZO DI SOLLEVAMENTO   |                                                          |             |           | DW01       |             |
|   |                                                          |             |           | Scala      |             |
|   |                                                          |             |           | varie      |             |
| REV   | DATA                                                     | DESCRIZIONE | DISEGNATO | VERIFICATO | AUTORIZZATO |
| A   | 19/07/17                                                 | Emisione    | AL        | MM         | MM          |
| B   |                                                          |             |           |            |             |
| C   |                                                          |             |           |            |             |
| File   | CM 417 P01 PDD FD DW01 A Inquadramento e piazzamento dwg |             |           |            |             |



DECOSTRUZIONE  
FIACCOLA +60m


scala 1:200

DECOSTRUZIONE CON ACCESSO AI PUNTI DI SEZIONAMENTO E IMBRAGO UTILIZZANDO PIATTAFORMA TELESOPICA

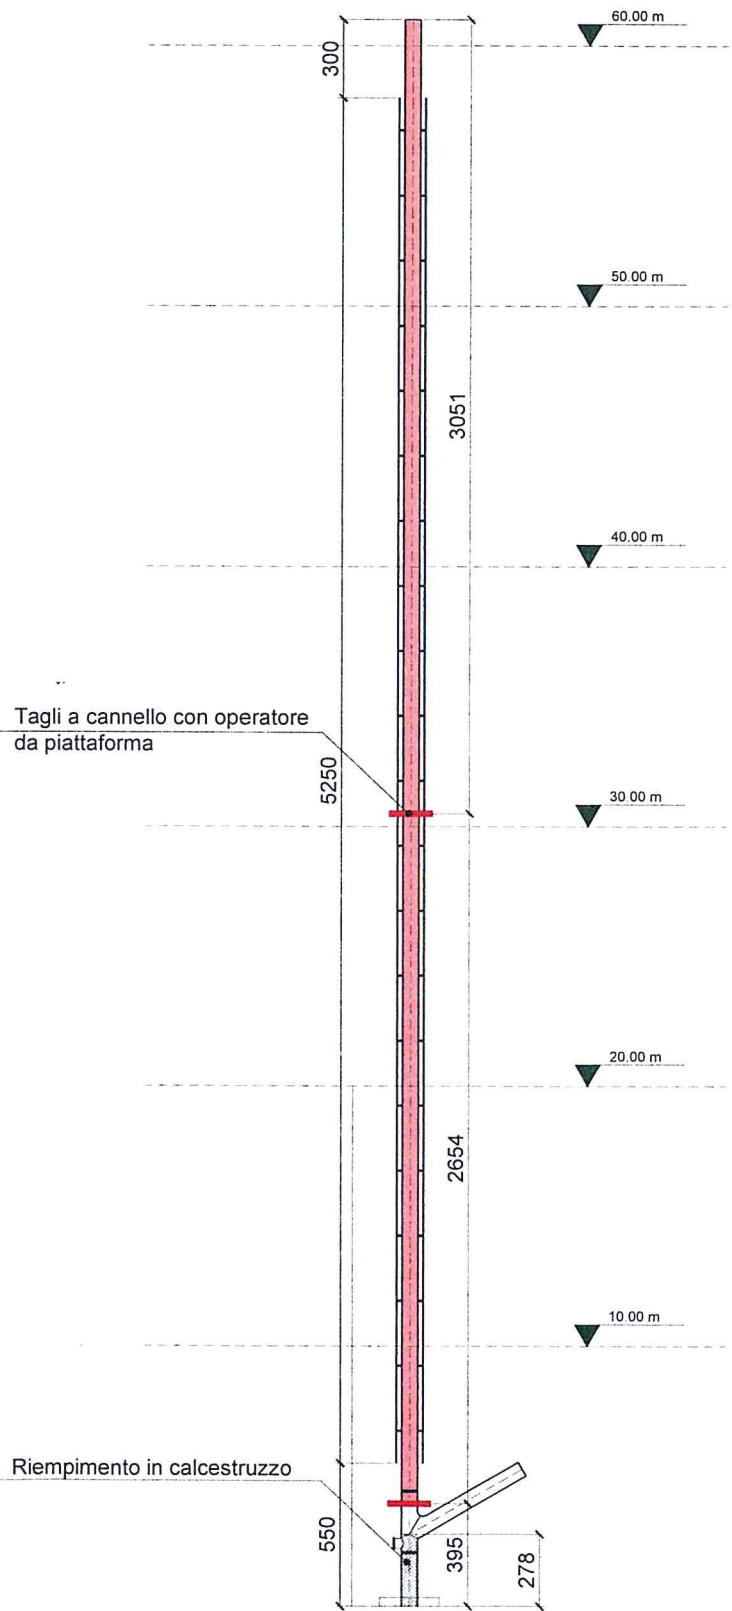

SEZIONE TIPO

scala 1:10

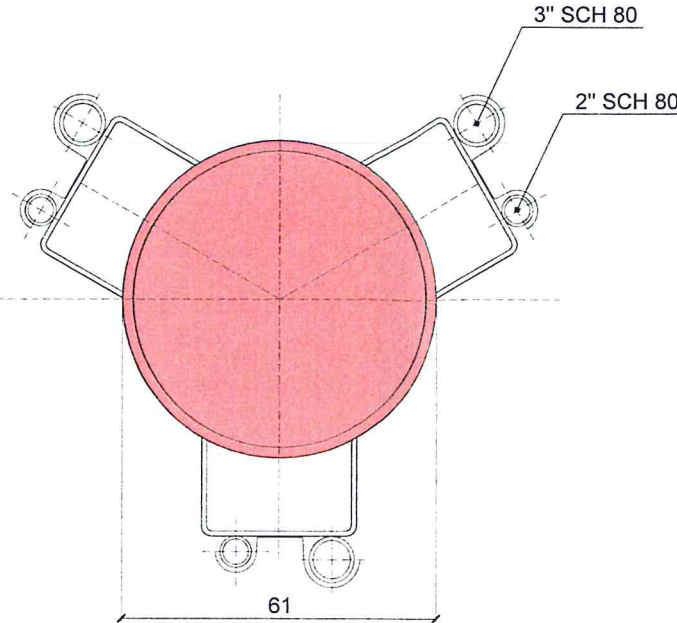

| ID CANNA | N. Svari | Lung. [m] | P [t/m] | P [t] | P [t] 15% | F.S |
|----------|----------|-----------|---------|-------|-----------|-----|
| Canna 1  | 2        | 30,5      | 0,30    | 9,2   | 10,6      | 1,4 |

TABELLA DI PORTATA LTM 1500

|    | 21 m | 26 m | 35 m | 42 m | 49 m | 56 m | 63 m | 70 m | 77 m | 84 m | 91 m |    |
|----|------|------|------|------|------|------|------|------|------|------|------|----|
| 18 | 72   | 64   | 56   | 48   | 41   | 33   | 25,7 | 20,3 | 16,5 | 13,1 | 10   | 18 |
| 20 | 67   | 60   | 53   | 46   | 40   | 33   | 25,7 | 20,3 | 16,5 | 13,1 | 10   | 20 |
| 22 | 62   | 56   | 50   | 44   | 38,5 | 32,5 | 25,7 | 20,3 | 16,5 | 13,1 | 10   | 22 |
| 24 | 59   | 52   | 47,5 | 41   | 35   | 31,5 | 25,7 | 20,3 | 16,5 | 13,1 | 10   | 24 |
| 26 | 57   | 50   | 45   | 38,5 | 33,5 | 29,9 | 25,7 | 20,3 | 16,5 | 13,1 | 10   | 26 |
| 28 | 56   | 49,5 | 44,5 | 37   | 32   | 28,3 | 25,7 | 20,3 | 16,5 | 13,1 | 10   | 28 |
| 30 |      | 48   | 42,5 | 36   | 31   | 27,2 | 25,7 | 20,3 | 16,5 | 13,1 | 10   | 30 |
| 32 |      | 46,5 | 40,5 | 35   | 30,5 | 27,2 | 25,7 | 20,3 | 16,5 | 13,1 | 10   | 32 |
| 34 |      | 44,5 | 38,5 | 34   | 30,5 | 27,2 | 25,7 | 20,3 | 16,5 | 13,1 | 10   | 34 |
| 36 |      |      | 37   | 32   | 30,5 | 27,2 | 25,7 | 20,3 | 16,5 | 13,1 | 10   | 36 |
| 38 |      |      | 35,5 | 31   | 30,5 | 27,2 | 25,7 | 20,3 | 16,5 | 13,1 | 10   | 38 |
| 40 |      |      | 34,5 | 30,5 | 30,5 | 27,2 | 25,7 | 20,3 | 16,5 | 13,1 | 10   | 40 |
| 42 |      |      | 34,5 | 30,5 | 30,5 | 27,2 | 25,7 | 20,3 | 16,5 | 13,1 | 10   | 42 |
| 44 |      |      |      | 29   | 29,6 | 27,2 | 25,7 | 20,3 | 16,5 | 13,1 | 10   | 44 |
| 46 |      |      |      |      | 28,3 | 27,2 | 25,7 | 20,3 | 16,5 | 13,1 | 10   | 46 |
| 48 |      |      |      |      | 26,9 | 26,5 | 23,9 | 18   | 17   | 12,8 | 10,4 | 48 |
| 50 |      |      |      |      | 25,6 | 25,2 | 23,5 | 17,6 | 16,7 | 12,4 | 10,4 | 50 |
| 52 |      |      |      |      | 24,4 | 24   | 22,2 | 16,6 | 15,7 | 11,6 | 10,2 | 52 |
| 54 |      |      |      |      | 23,1 | 22,9 | 21,4 | 16,4 | 15,5 | 11,3 | 10   | 54 |
| 56 |      |      |      |      |      |      | 20,4 | 16,4 | 15,5 | 11,3 | 10   | 56 |
| 58 |      |      |      |      |      |      |      | 16,1 | 15,3 | 11,1 | 9,8  | 58 |
| 60 |      |      |      |      |      |      |      | 15,8 | 15   | 10,8 | 9,6  | 60 |
| 62 |      |      |      |      |      |      |      | 15,4 | 14,8 | 10,5 | 9,4  | 62 |
| 64 |      |      |      |      |      |      |      | 15,1 | 14,6 | 10,4 | 9,3  | 64 |
| 66 |      |      |      |      |      |      |      | 14,9 | 14,2 | 10,1 | 9,1  | 66 |
| 68 |      |      |      |      |      |      |      | 14,8 | 14   | 9,9  | 8,9  | 68 |
| 70 |      |      |      |      |      |      |      | 14   | 13,7 | 9,7  | 8,7  | 70 |
| 72 |      |      |      |      |      |      |      |      | 13,2 | 9,6  | 8,6  | 72 |
| 74 |      |      |      |      |      |      |      |      | 12,7 | 9,4  | 8,5  | 74 |
| 76 |      |      |      |      |      |      |      |      | 12,2 | 9,2  | 8,4  | 76 |
| 78 |      |      |      |      |      |      |      |      | 10,5 | 9,1  | 8,2  | 78 |
| 80 |      |      |      |      |      |      |      |      |      | 9    | 8    | 80 |
| 82 |      |      |      |      |      |      |      |      |      | 8,9  | 7,9  | 82 |
| 84 |      |      |      |      |      |      |      |      |      | 8,9  | 7,9  | 84 |
| 86 |      |      |      |      |      |      |      |      |      | 8,9  | 7,9  | 86 |
| 88 |      |      |      |      |      |      |      |      |      | 8,9  | 7,9  | 88 |
| 90 |      |      |      |      |      |      |      |      |      | 8,9  | 7,9  | 90 |
| 92 |      |      |      |      |      |      |      |      |      | 8,9  | 7,9  | 92 |
| 94 |      |      |      |      |      |      |      |      |      | 8,9  | 7,9  | 94 |
| 96 |      |      |      |      |      |      |      |      |      | 8,9  | 7,9  | 96 |
| 98 |      |      |      |      |      |      |      |      |      | 8,9  | 7,9  | 98 |

LEGENDA

- Canna 1
- Sezionamenti a caldo

**IMPORTANTE**  
Verificare diametri e spessori degli elementi da rimuovere in cantiere e comunicare eventuali difformità. Assicurare gli elementi da svariare al gancio del mezzo di sollevamento prima di eseguire i tagli di sezionamento. Rimuovere i tiranti con il progredire verso il basso della decostruzione.

Committente




CFM S.r.l. - Company Futura Marghera Via Colombara, 125 - Marghera (VE)

Impresa esecutrice

ATI CFM - MONTALBETTI



CFM S.r.l. - Company Futura Marghera Via Colombara, 125 - Marghera (VE)

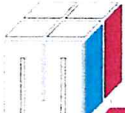

**MONTALBETTI S.p.A.**  
Lavorazione e commercio materiali ferrosi  
Bonifiche e demolizioni industriali

Montalbetti S.p.A.  
Viale Carlo Porta 8 - 21050 Cairate VA

Commessa

DEPOSITO TAMOIL DI CREMONA (CR)  
SERVIZI LOGISTICI SRL  
DEMOLIZIONE DI DUE FIACCOLE

Progetto

PIANO DELLE DEMOLIZIONI

Redatto

Ing. Massimo Viarengi  
DEAM ingegneria srl  
Ordine di Alessandria A-1692



**DEAM**  
ingegneria

Corso Tassoni, 79/4  
10143 Torino  
Tel / Fax: 011 7497964  
C.F./P.I. 11062090011  
info@deamingegneria.it  
www.deamingegneria.it

| COMMESSA                                                                     | PROGETTO | CONTENUTO   | CONSEGNA  | TAV / DOC   | REVISIONE   |
|------------------------------------------------------------------------------|----------|-------------|-----------|-------------|-------------|
| CM417                                                                        | P01      | PDD         | FD        | DW03        | A           |
| Titolo tavola/documento                                                      |          |             |           | Tavola      | Revisione   |
| PROCEDURA DI DECOSTRUZIONE<br>FIACCOLA +60 m                                 |          |             |           | <b>DW03</b> |             |
|                                                                              |          |             |           | Scala       |             |
|                                                                              |          |             |           | varie       |             |
| REV                                                                          | DATA     | DESCRIZIONE | DISEGNATO | VERIFICATO  | AUTORIZZATO |
| A                                                                            | 18-07-17 | Emissione   | AL        | MM          | MV          |
| B                                                                            |          |             |           |             |             |
| C                                                                            |          |             |           |             |             |
| File: CM.417.P01.PDD.FD.DW03.A Procedura di decostruzione fiaccola +60 m.dwg |          |             |           |             |             |



