






PROGETTO DI FATTIBILITA' TECNICO ECONOMICA

PER LA REALIZZAZIONE DI NUOVO EDIFICIO A DESTINAZIONE SOCIO SANITARIA

14 STATO DI PROGETTO
Prospetti

SCALA 1:100

LUIGI & MASSIMILIANO ASCHE DAMINI ARCHITETTI
Collaboratore : MAURO MOLASCHI ARCHITETTO

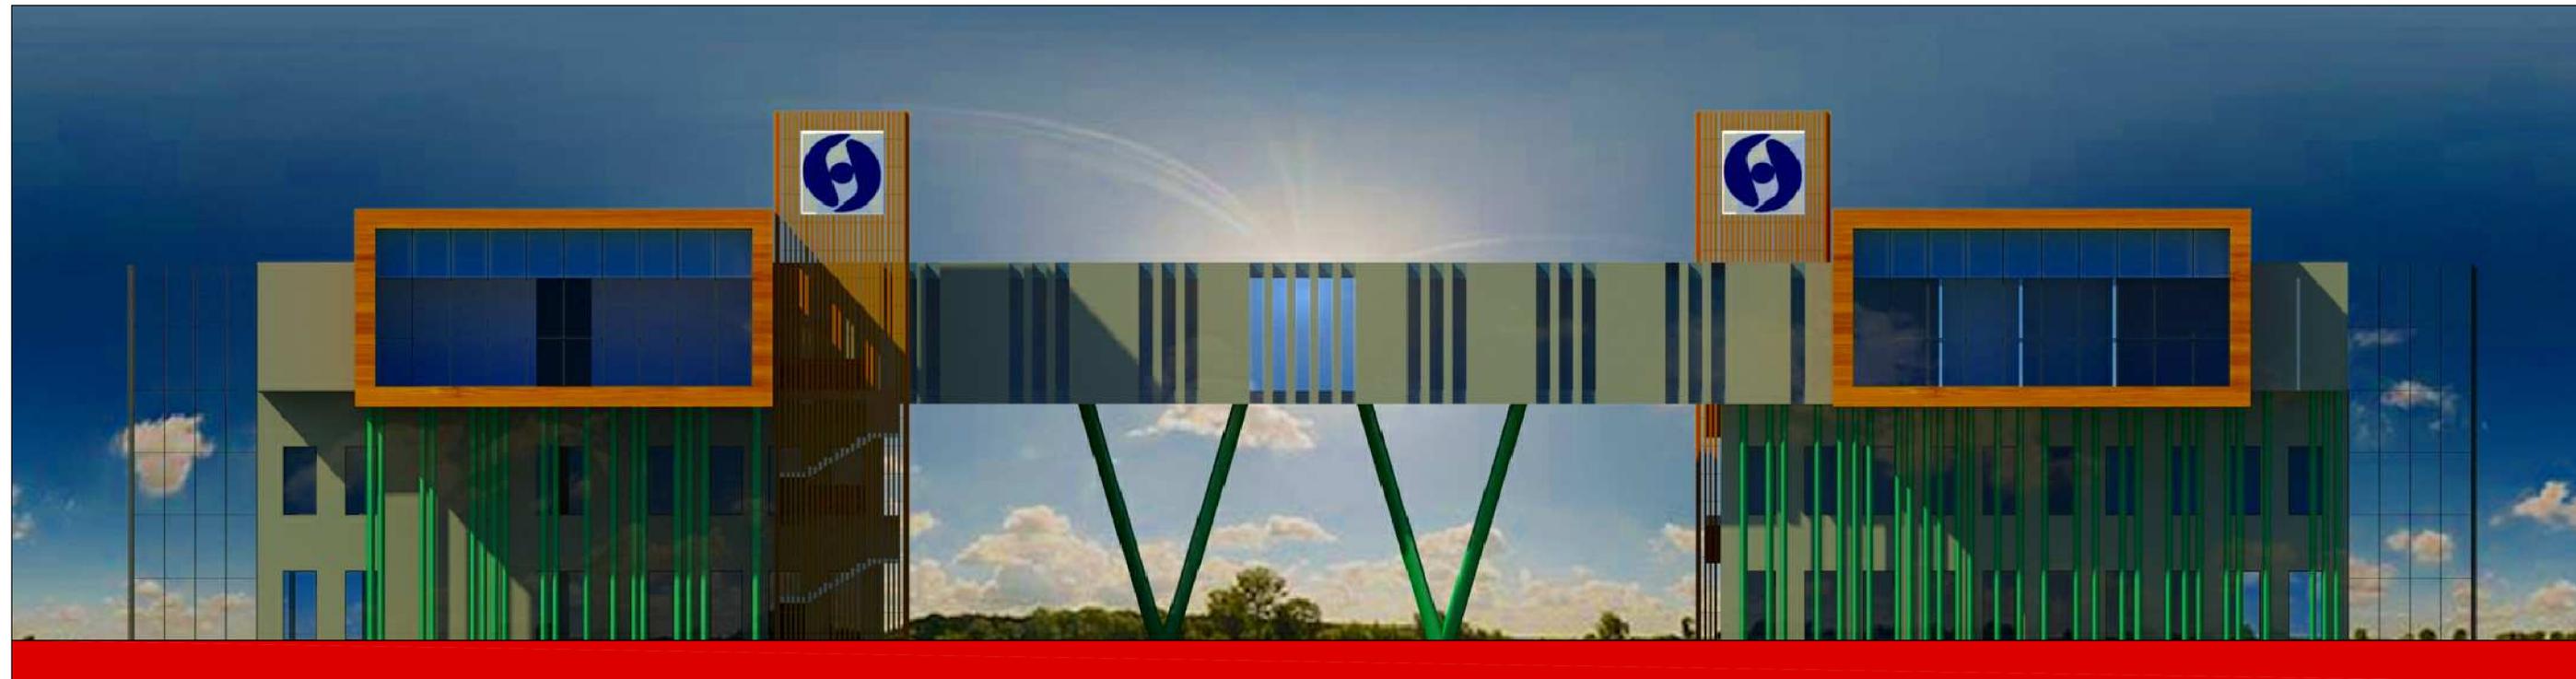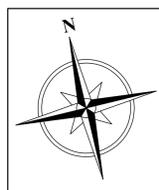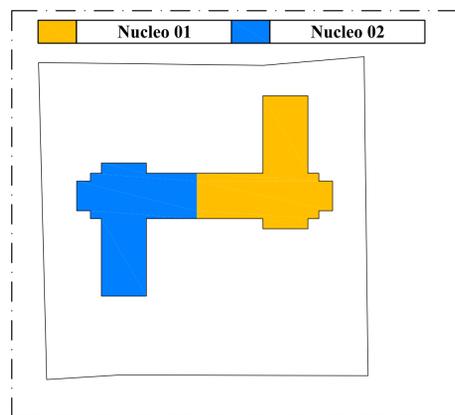

PROSPETTO NORD



PROSPETTO NORD