
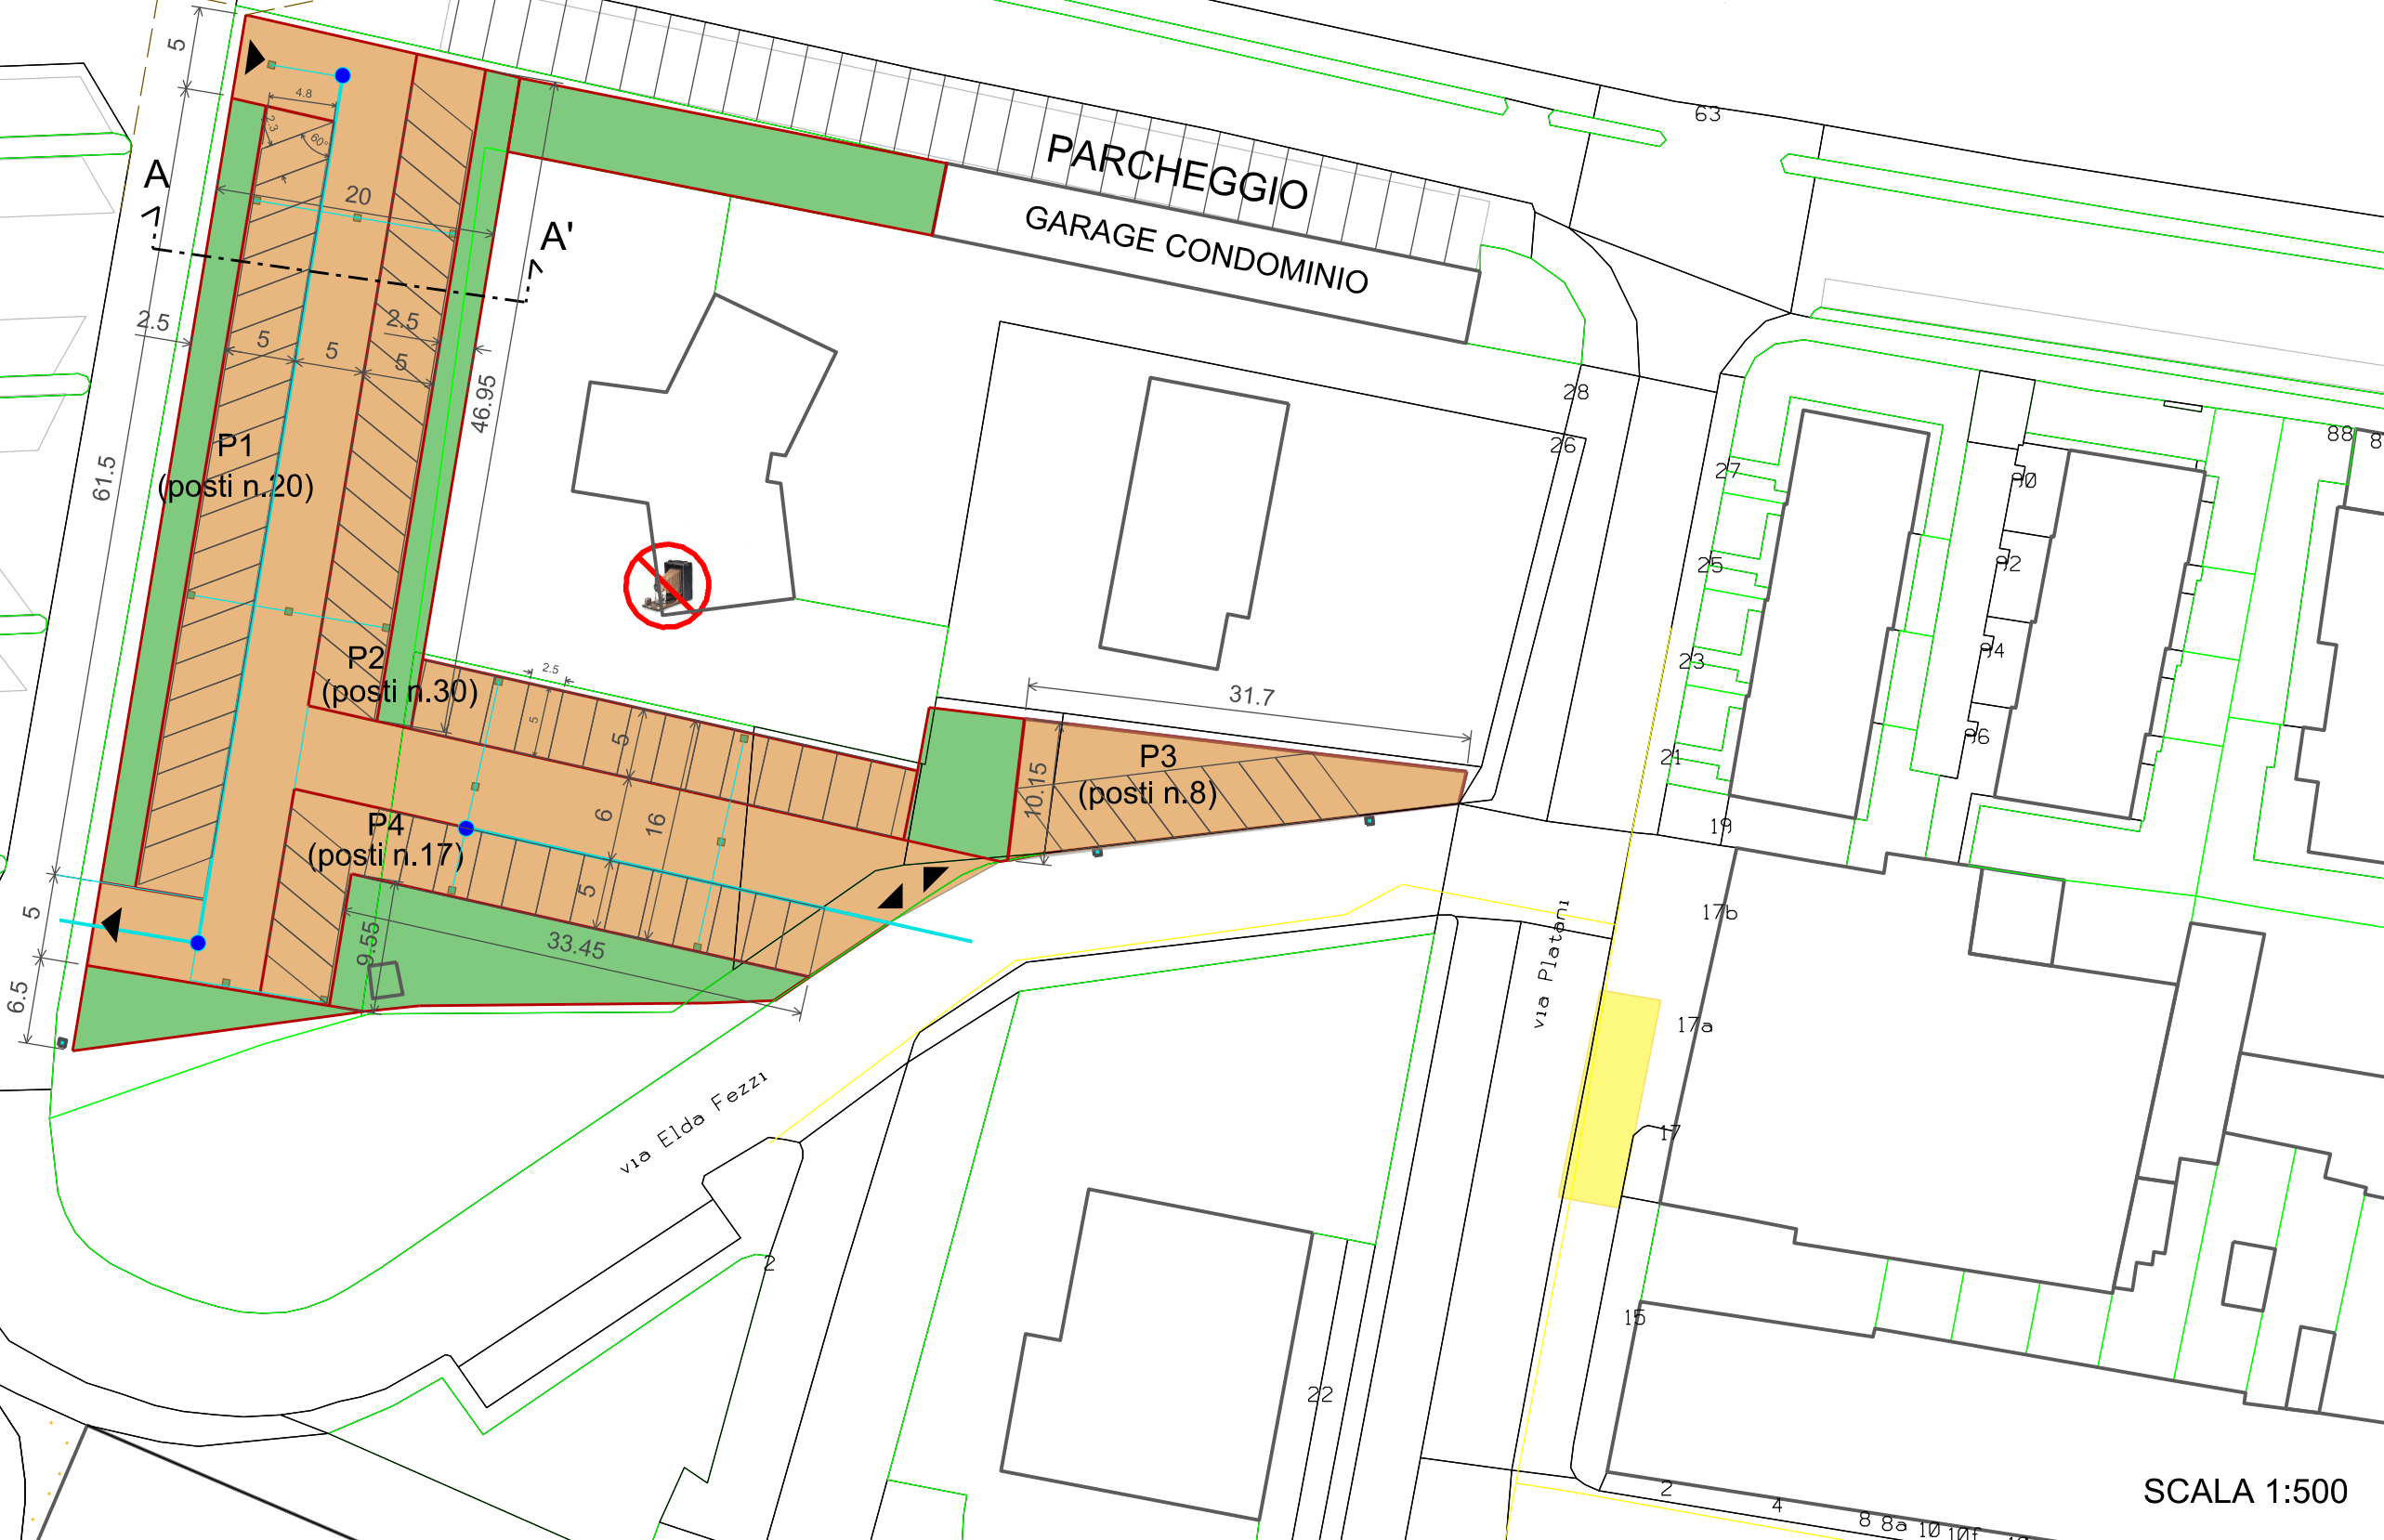
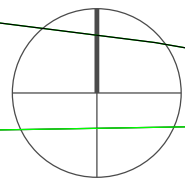


LEGENDA

 stabilizzato - 1900 MQ

 area verde - 760 MQ

 rete di raccolta acque meteoriche



SCALA 1:500